



Kreis Euskirchen Katasteramt


Jülicher Ring 32
53879 Euskirchen

Auszug aus dem Liegenschaftskataster

Flurkarte NRW 1:2000

Flurstück: 94
Flur: 10
Gemarkung: Merzenich
Sinzenicher Straße 13, Zülpich

Erstellt: 08.09.2020
Zeichen:

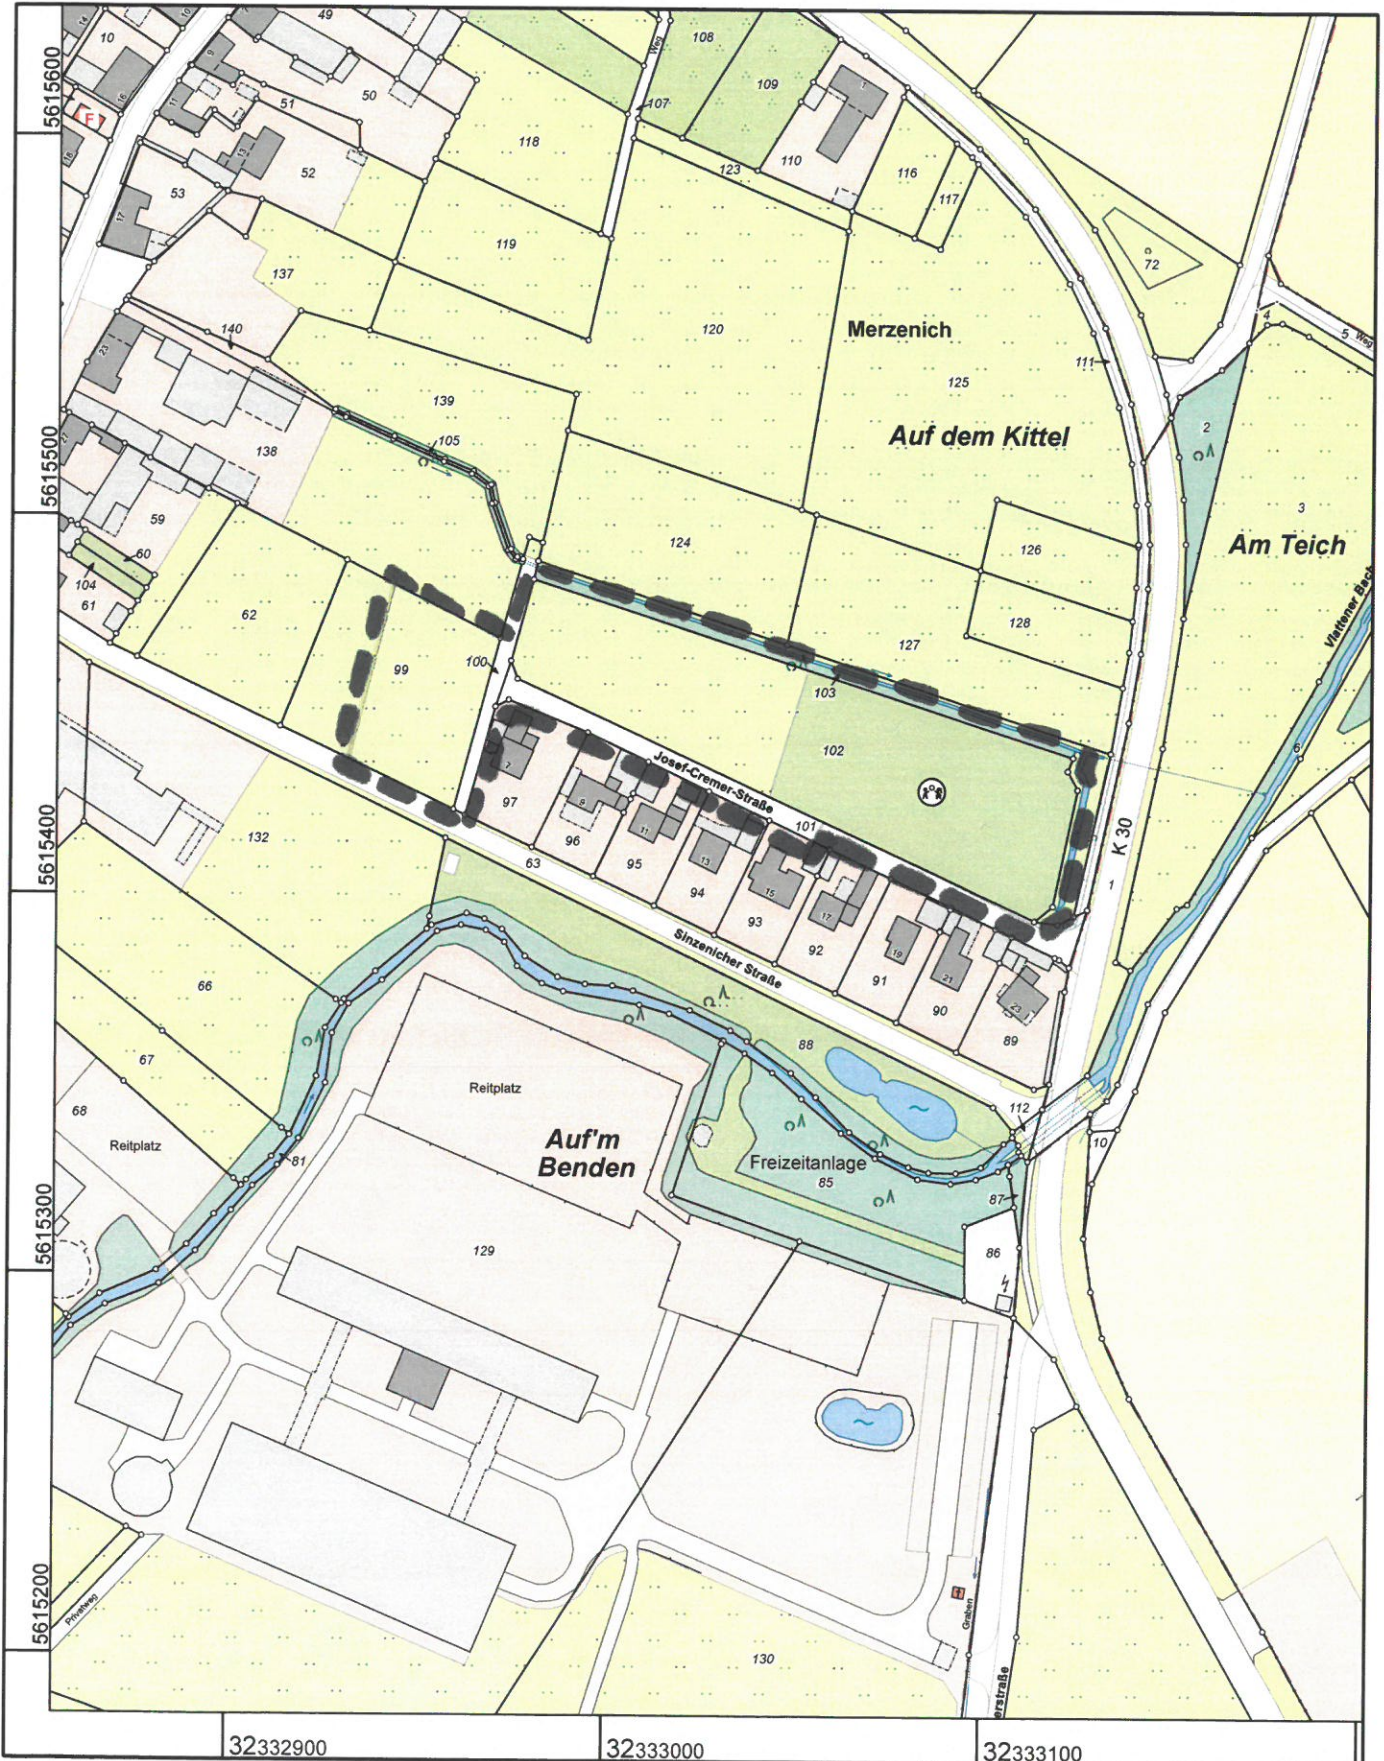


32332900

32333000

32333100

Maßstab 1 : 2000

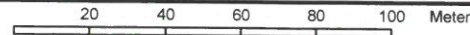

Gefertigt im Auftrag des Kreises Euskirchen durch: Zuelpich, Markt 21, 53909 Zülpich

Die Nutzung dieses Auszuges ist im Rahmen des § 11 (1) DVOzVermKatG NRW zulässig. Zuwiderhandlungen werden nach § 27 VermKatG NRW verfolgt.