


# Geltungsbereiche 25. FNP-Änderung

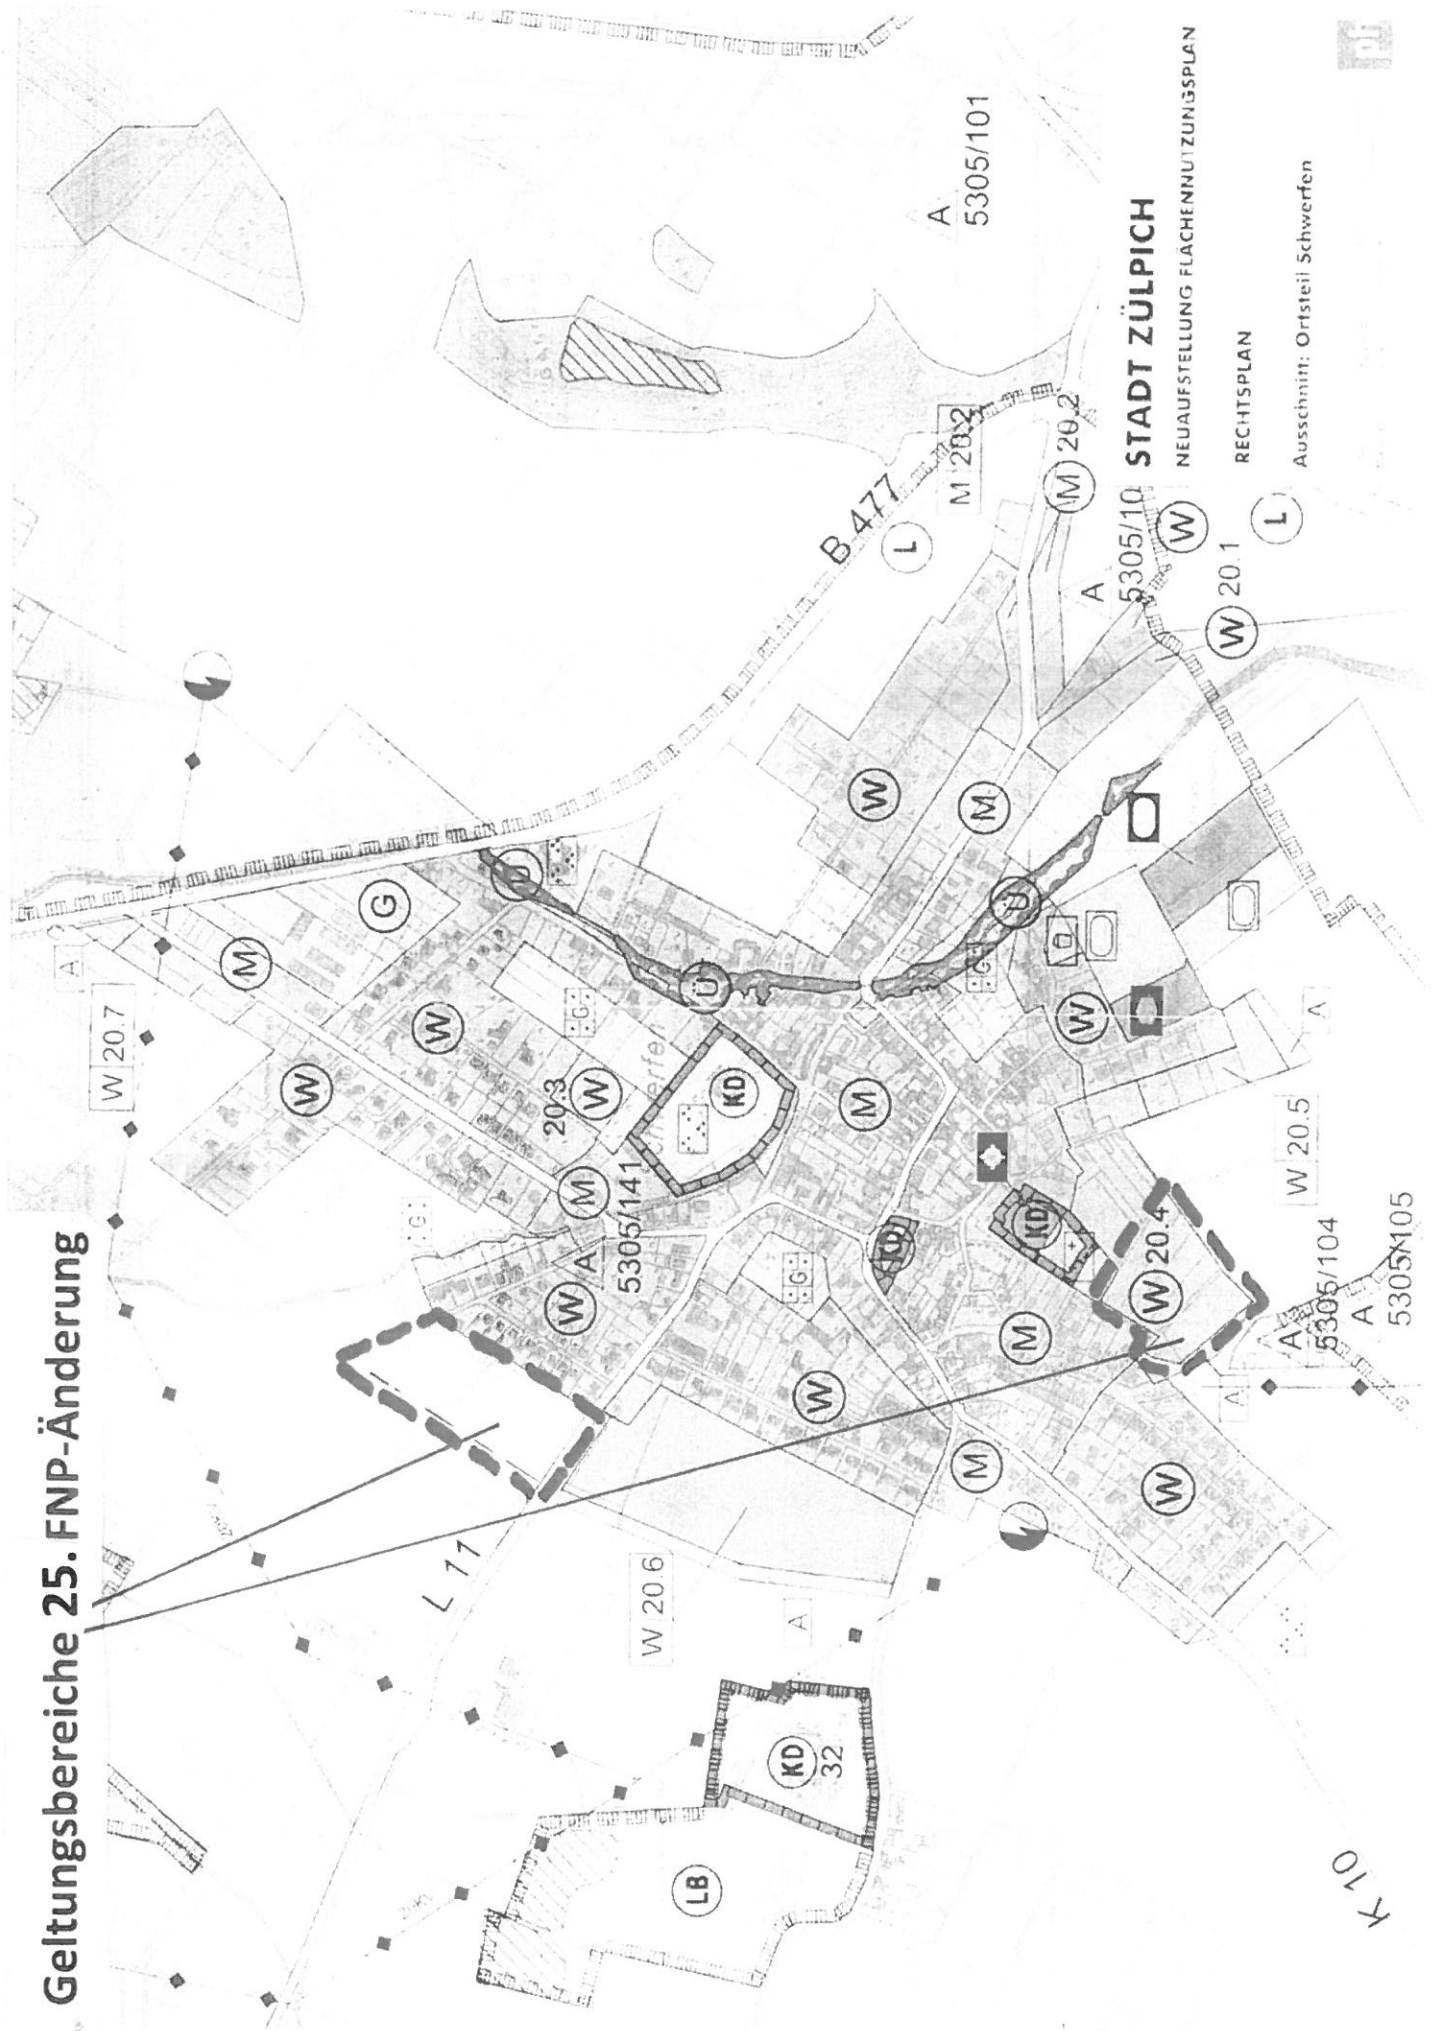

**STADT ZÜLPICH**  
NEUAUFSTELLUNG FLÄCHENNUTZUNGSPLAN  
RECHTSPLAN

Ausschnitt: Ortsteil Schwerfen

