


Flächentausch

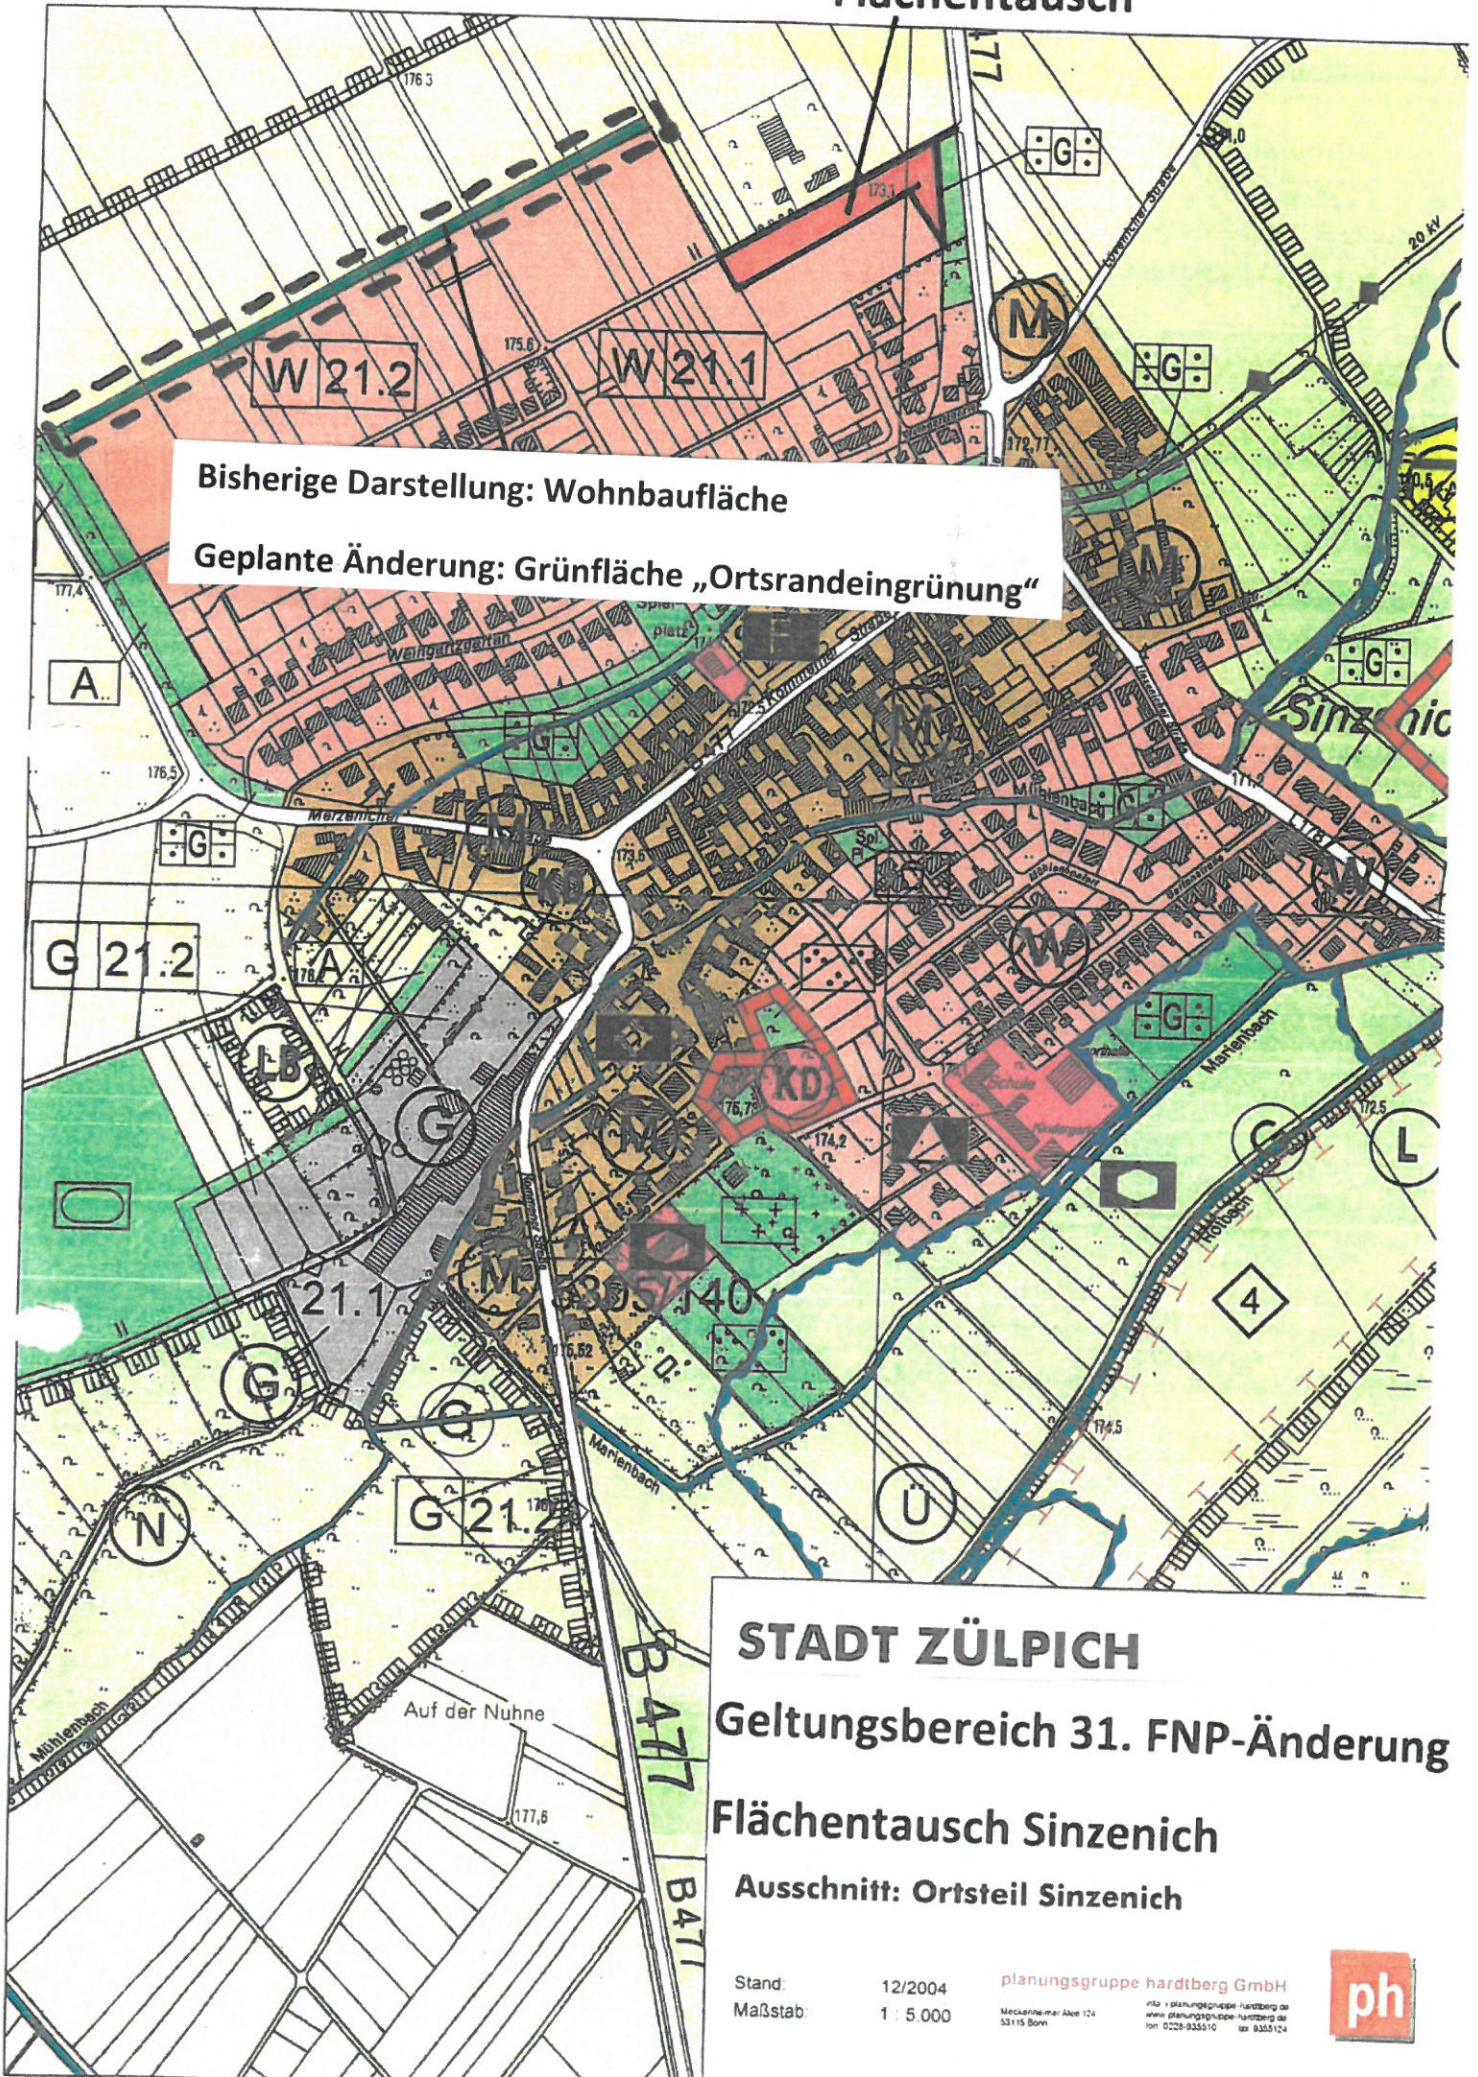

Bisherige Darstellung: Wohnbaufläche
Geplante Änderung: Grünfläche „Ortsrandeingrünung“

STADT ZÜLPICH
Geltungsbereich 31. FNP-Änderung
Flächentausch Sinzenich
Ausschnitt: Ortsteil Sinzenich

Stand: 12/2004
Maßstab: 1 : 5.000

planungsgruppe hardtberg GmbH
Meckenheimer Allee 124
53115 Bonn
www.planungsgruppe-hardtberg.de
fon 0228-935510 fax 9355124

