


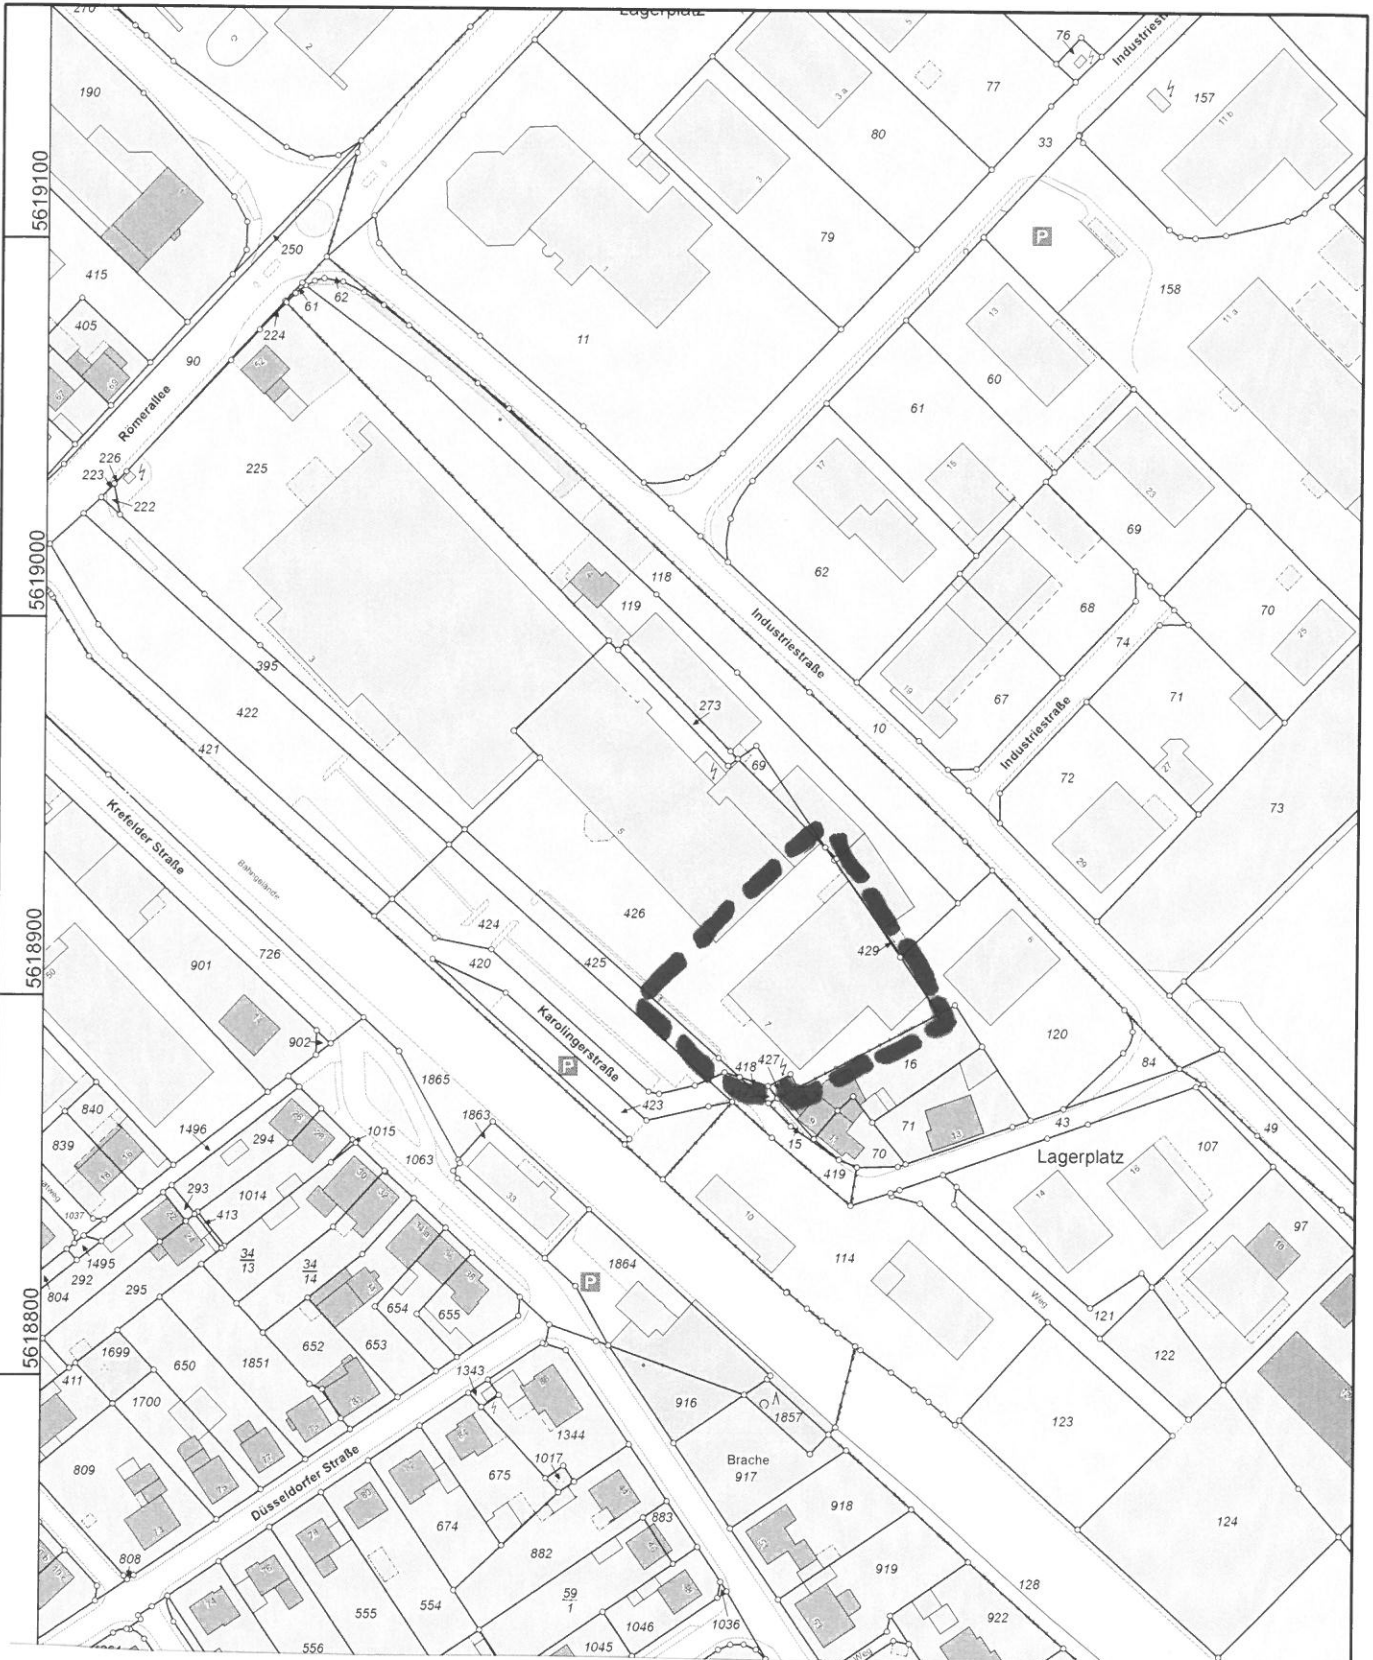

Flurstück: 426
Flur: 4
Gemarkung: Zülpich
Karolingerstraße 5, Zülpich u.a.

Erstellt: 28.10.2019
Zeichen:



Geltungsbereich Vorhabenbezogener Bebauungsplan

2335100

M
G

Nr. 11/70 „Karolinger Straße“