




Flurstück: 125  
Flur: 24  
Gemarkung: Zülpich  
Industriestraße 14, Zülpich

**Geltungsbereich BP 11/15 c**

Erstellt: 05.04.2022  
Zeichen:

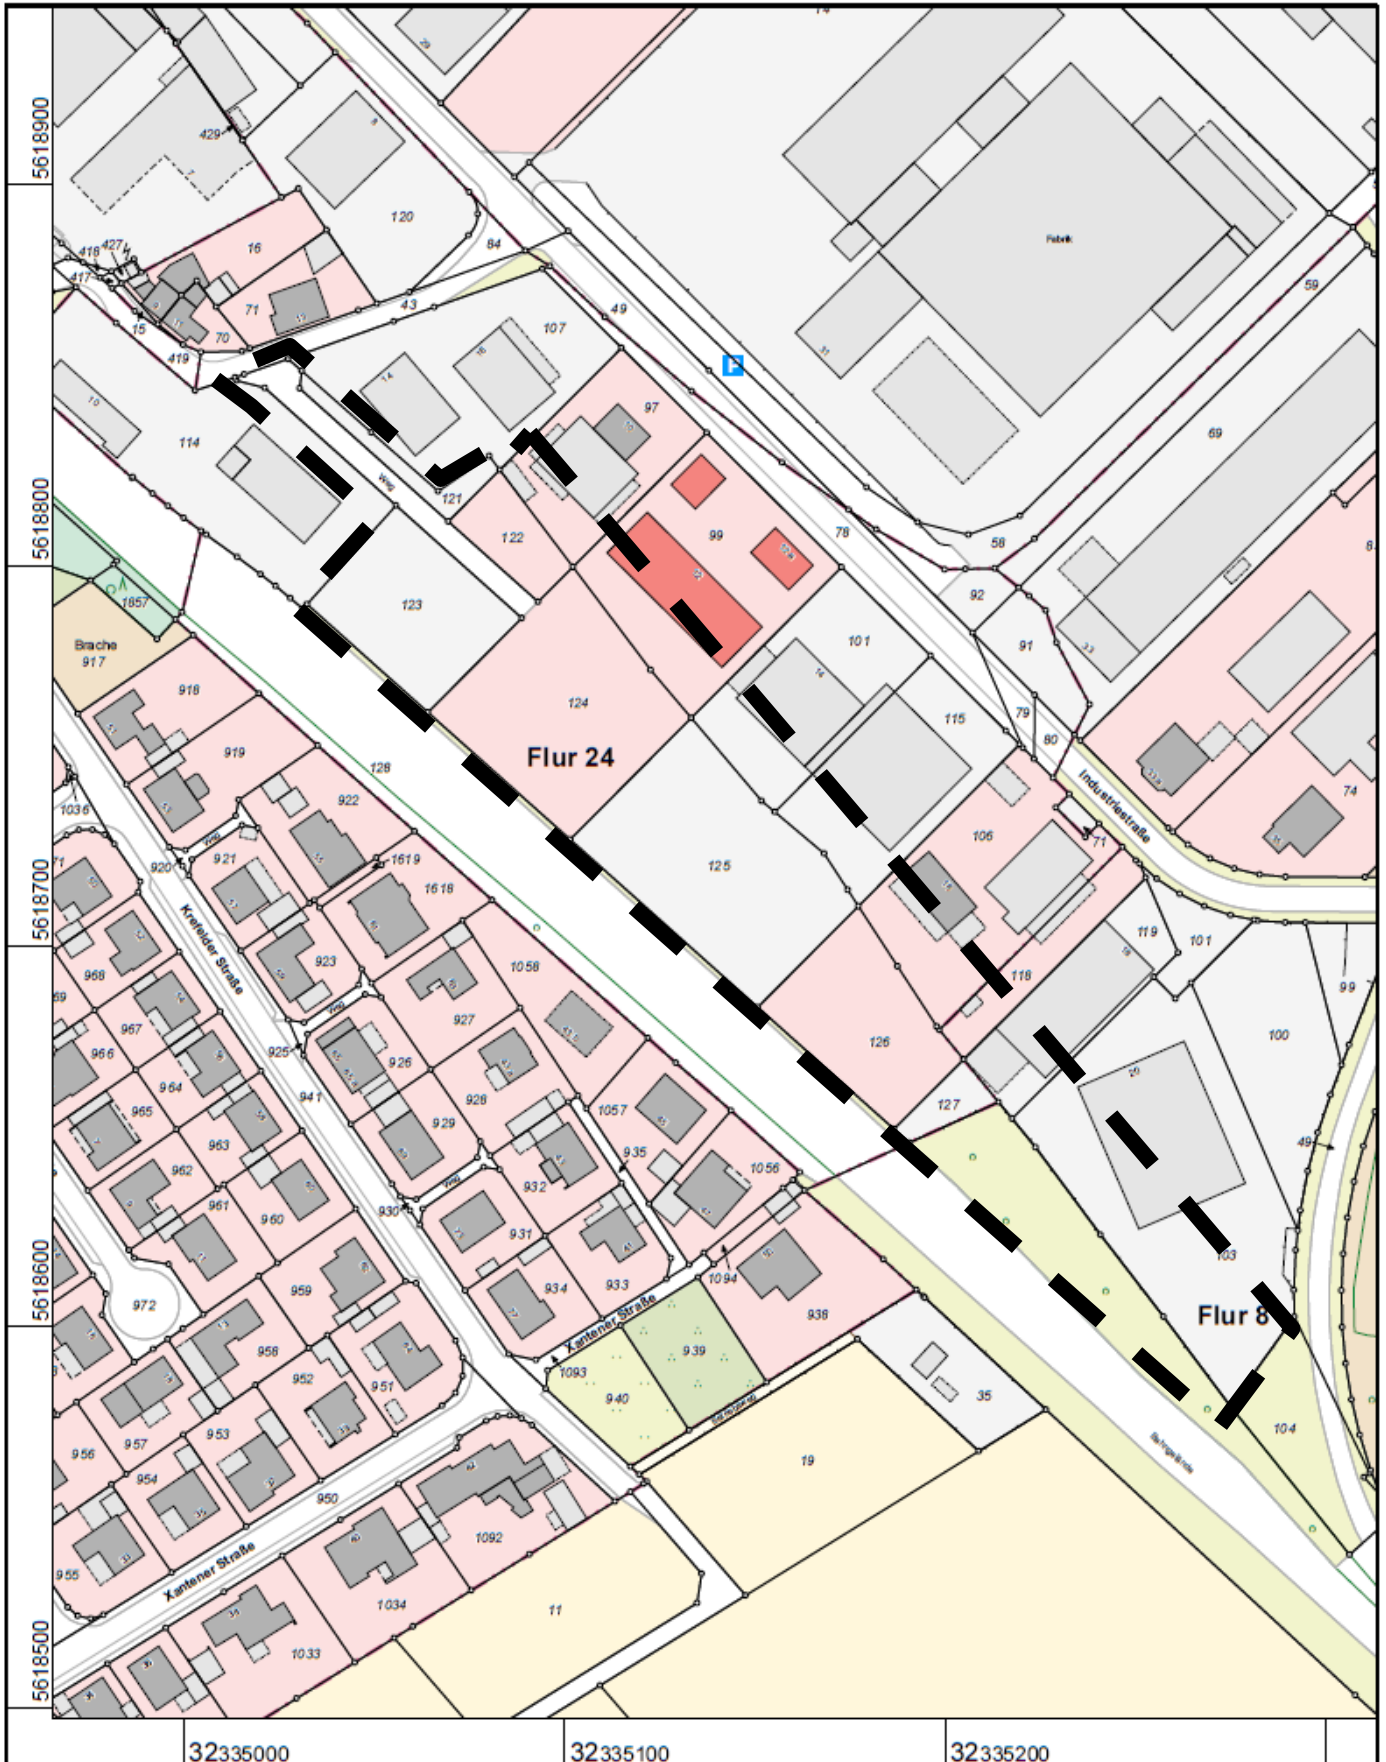

32335000                      32335100                      32335200

Maßstab 1 : 2000



Gefertigt im Auftrag des Kreises Euskirchen durch: Zuelpich, Markt 21, 53909 Zülpich

Die Nutzung dieses Auszuges ist im Rahmen des § 11 (1) DVOzVermKatG NRW zulässig. Zuwiderhandlungen werden nach § 27 VermKatG NRW verfolgt.