



Kreis Euskirchen Katasteramt


Jülicher Ring 32
53879 Euskirchen

Auszug aus dem Liegenschaftskataster

Flurkarte NRW 1:1000

Flurstück: 22
Flur: 24
Gemarkung: Füssenich
Pützacker, Zülpich

Erstellt: 16.12.2021
Zeichen:

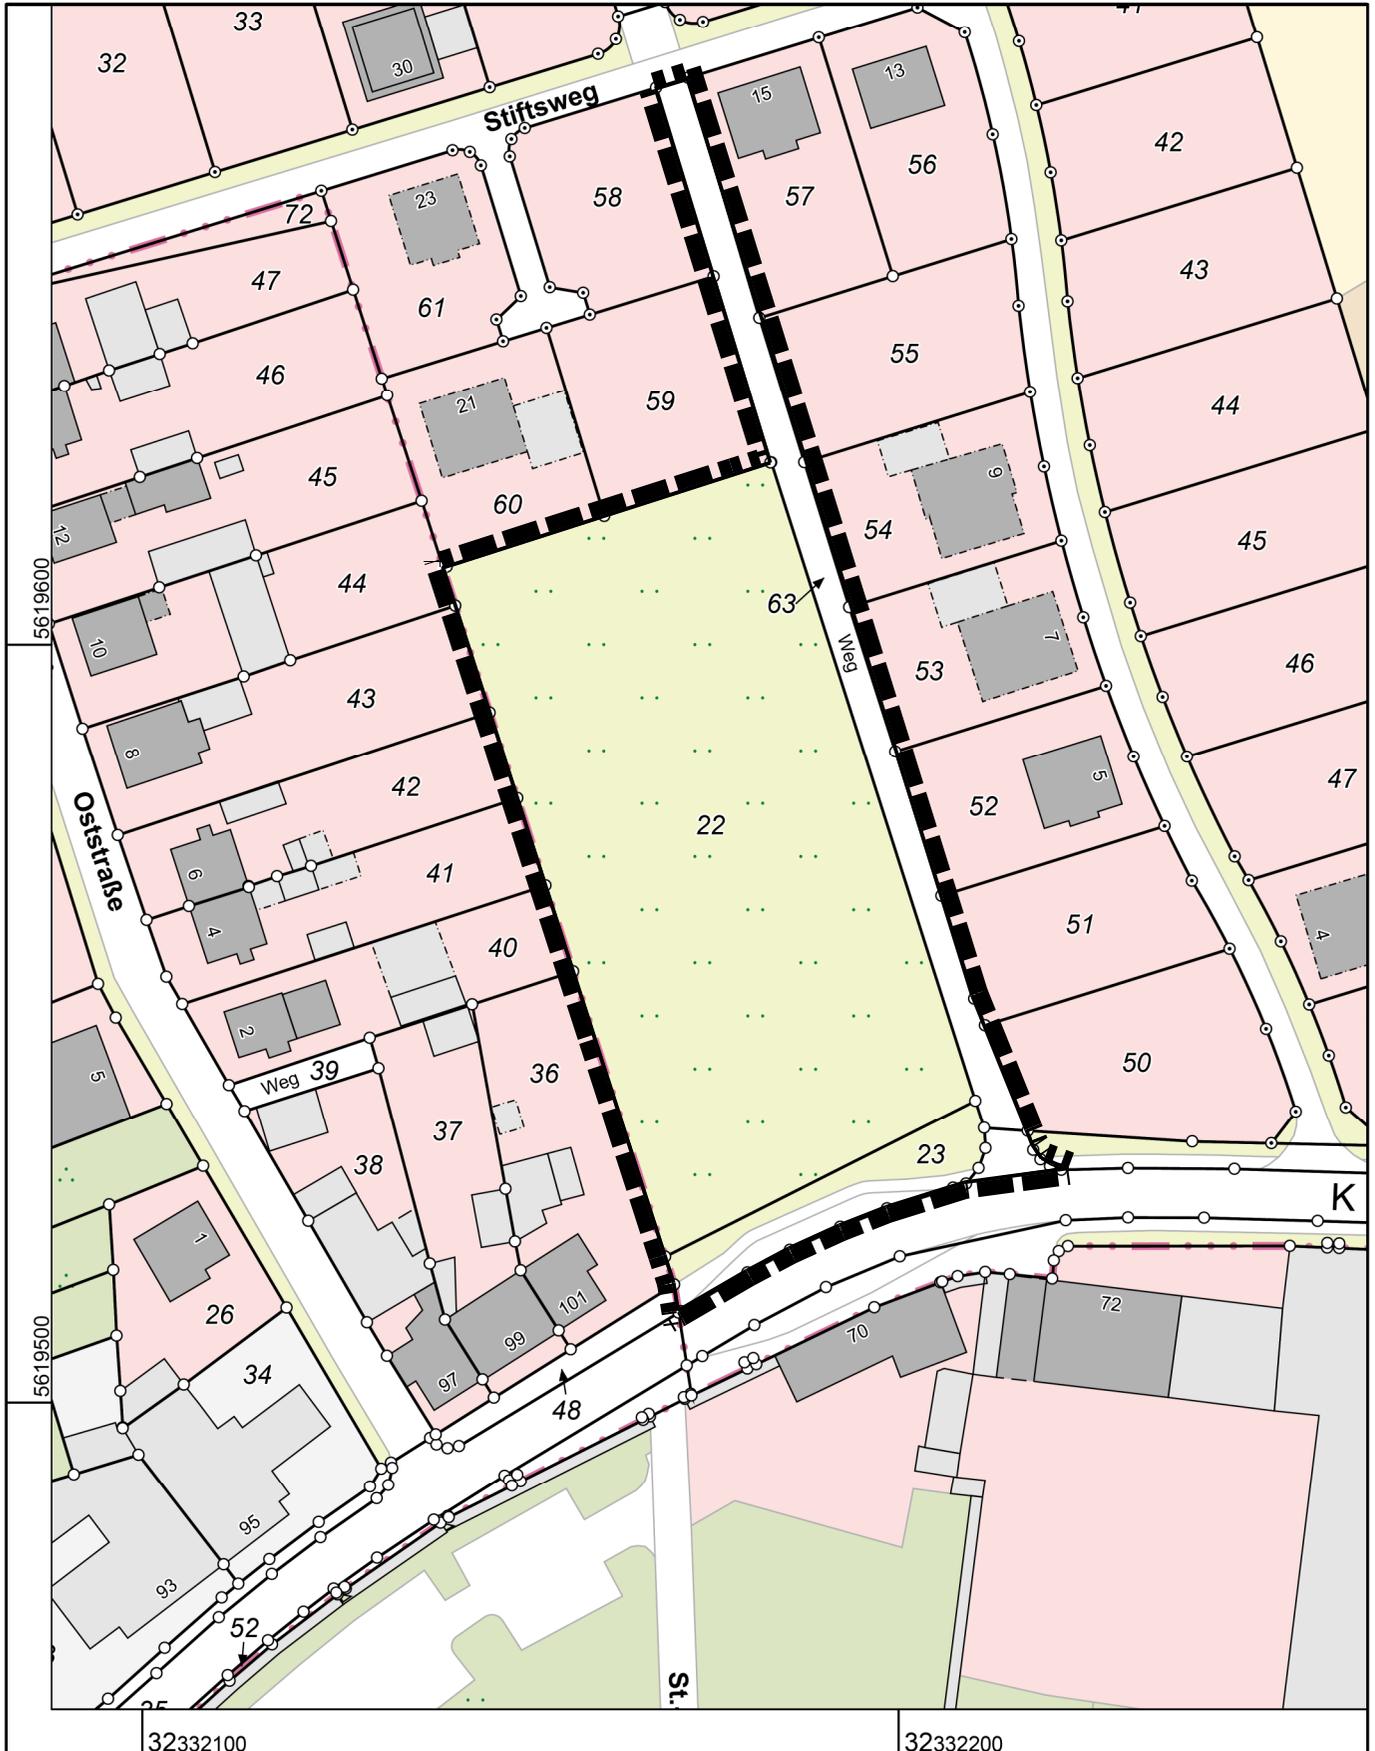

32332100

32332200

Maßstab 1 : 1000

Gefertigt im Auftrag des Kreises Euskirchen durch: Zuelpich, Markt 21, 53909 Zülpich

Die Nutzung dieses Auszuges ist im Rahmen des § 11 (1) DVOzVermKatG NRW zulässig. Zuwiderhandlungen werden nach § 27 VermKatG NRW verfolgt.